PIANO TERRA

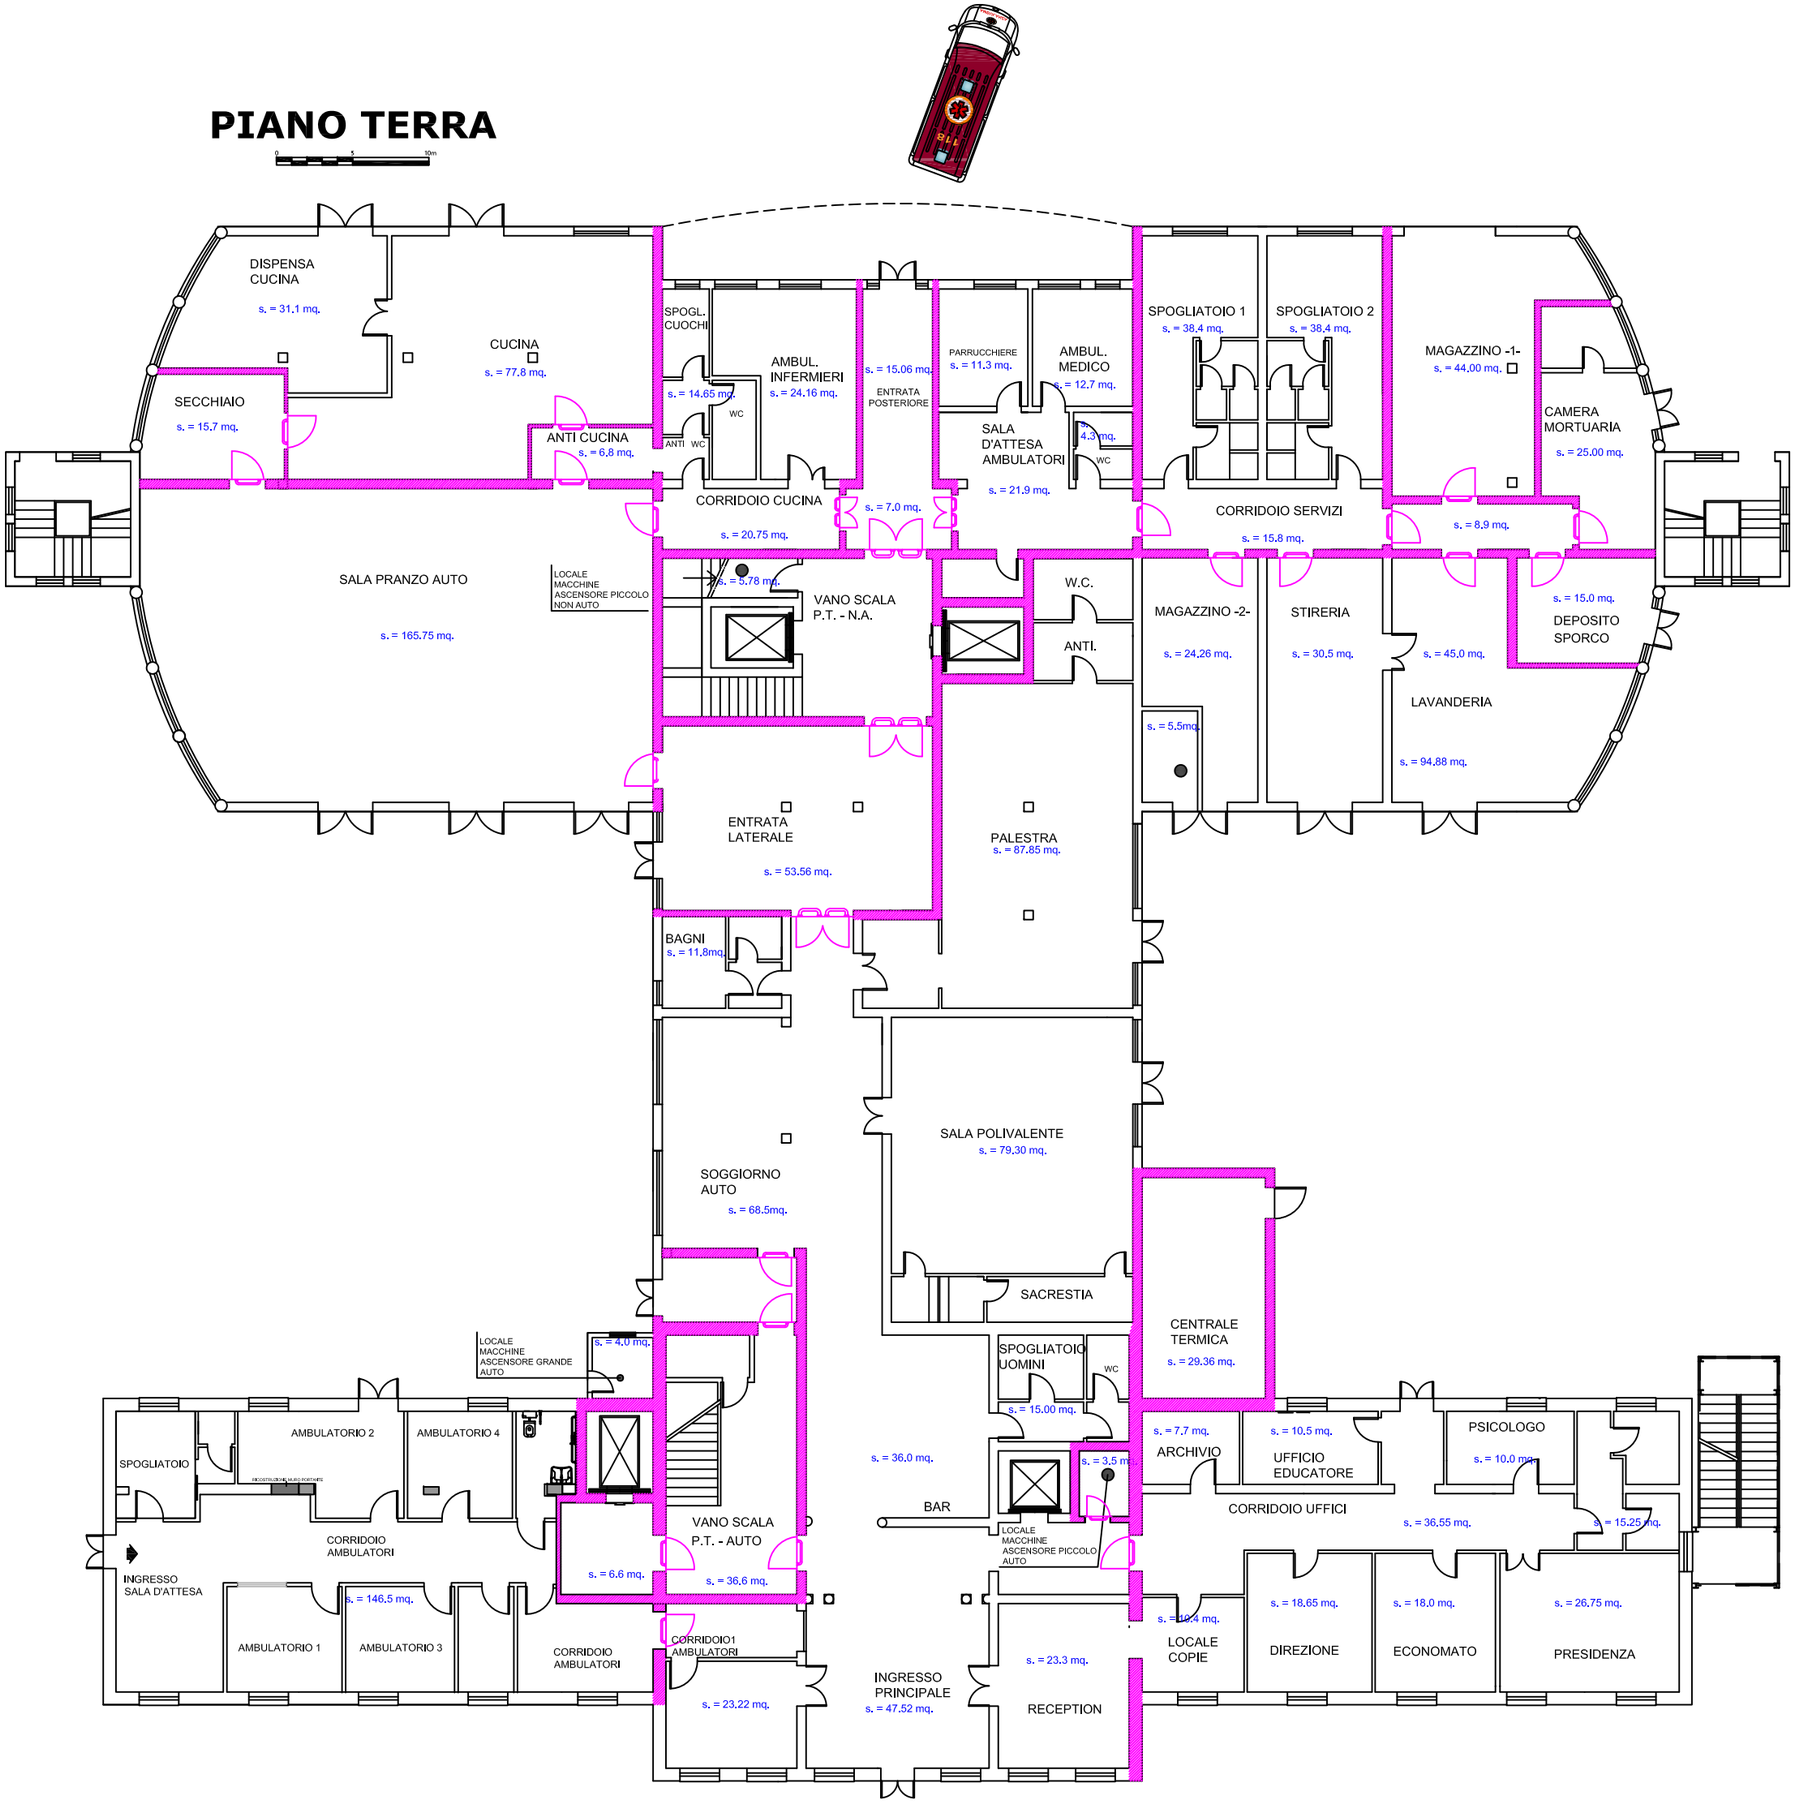
DISPENSA CUCINA
s. = 31,1 mq.
CUCINA
s. = 77,8 mq.
SECCHIAIO
s. = 15,7 mq.
ANTI CUCINA
s. = 6,8 mq.
SPOGL. CUOCHI
s. = 14,65 mq.
ANTI
WC
AMBUL. INFERMIERI
s. = 24,16 mq.
s. = 15,06 mq.
ENTRATA POSTERIORE
PARRUCCHIERE
s. = 11,3 mq.
AMBUL. MEDICO
s. = 12,7 mq.
SALA D'ATTESA AMBULATORI
s. = 21,9 mq.
4,3 mq.
WC
SPOGLIATOIO 1
s. = 38,4 mq.
SPOGLIATOIO 2
s. = 38,4 mq.
MAGAZZINO -1-
s. = 44,00 mq.
CAMERA MORTUARIA
s. = 25,00 mq.
CORRIDOIO CUCINA
s. = 20,75 mq.
s. = 7,0 mq.
CORRIDOIO SERVIZI
s. = 15,8 mq.
s. = 8,9 mq.
SALA PRANZO AUTO
s. = 165,75 mq.
LOCALE MACCHINE ASCENSORE PICCOLO NON AUTO
s. = 5,78 mq.
VANO SCALA P.T. - N.A.
W.C.
ANTI.
MAGAZZINO -2-
s. = 24,26 mq.
STIRERIA
s. = 30,5 mq.
s. = 45,0 mq.
LAVANDERIA
s. = 94,88 mq.
s. = 15,0 mq.
DEPOSITO SPORCO
s. = 5,5mq.
ENTRATA LATERALE
s. = 53,56 mq.
PALESTRA
s. = 87,85 mq.
BAGNI
s. = 11,8mq.
SOGGIORNO AUTO
s. = 68,5mq.
SALA POLIVALENTE
s. = 79,30 mq.
SACRESTIA
CENTRALE TERMICA
s. = 29,36 mq.
LOCALE MACCHINE ASCENSORE GRANDE AUTO
s. = 4,0 mq.
SPOGLIATOIO UOMINI
WC
s. = 15,00 mq.
s. = 36,0 mq.
s. = 3,5 mq.
BAR
LOCALE MACCHINE ASCENSORE PICCOLO AUTO
s. = 7,7 mq.
ARCHIVIO
s. = 10,5 mq.
UFFICIO EDUCATORE
PSICOLOGO
s. = 10,0 mq.
CORRIDOIO UFFICI
s. = 36,55 mq.
s. = 15,25 mq.
SPOGLIATOIO
AMBULATORIO 2
AMBULATORIO 4
CORRIDOIO AMBULATORI
INGRESSO SALA D'ATTESA
s. = 146,5 mq.
AMBULATORIO 1
AMBULATORIO 3
CORRIDOIO AMBULATORI
s. = 6,6 mq.
VANO SCALA P.T. - AUTO
s. = 36,6 mq.
CORRIDOIO1 AMBULATORI
s. = 23,22 mq.
INGRESSO PRINCIPALE
s. = 47,52 mq.
s. = 23,3 mq.
RECEPTION
s. = 18,4 mq.
LOCALE COPIE
s. = 18,65 mq.
DIREZIONE
s. = 18,0 mq.
ECONOMATO
s. = 26,75 mq.
PRESIDENZA